

PROJEKTOVÁ ŠTÚDIA

HOTELOVÉ WELLNESS



ŠPECIFIKÁCIA PROJEKTU

klient Aldrov Resort

adresa Aldrov Resort
512 38 Vítkovice v Krkonoších
Česká republika

produkt kompletne riešenie komerčného wellness
s bazénovou halou na prízemí a zónou so saunami,
parnou kabinou a Privat Spa na poschodí

špecifikácia Projekt obsahuje nasledujúce wellness produkty:

- nerezový bazén IMAGINOX 12,1x5,9 m
 - nerezová vírivka IMAGINOX CULUS \varnothing 2,5 m
 - finska sauna TAO TRUST 5,4x5,3 m
 - bio sauna TAO TRUST 4,3x2,5 m
 - parná kabína TAO 2,4x2 m
 - nerezový Kneippov chodník 2,8x0,7 m
 - ochladzovacie vedro 18 l
 - ľadovač ZIEGRA
- PRIVAT SPA:
- 2x finska sauna TAO TRUST 2,4x2,1 m

UKÁŽKA PRVKOV WELLNESS




komerčná bazénová
hala s nerezovým
bazénom IMAGINOX



nerezová vírivka
IMAGINOX CULUS
v prémiovom wellness



dizajnový ľadovač
ZIEGRA

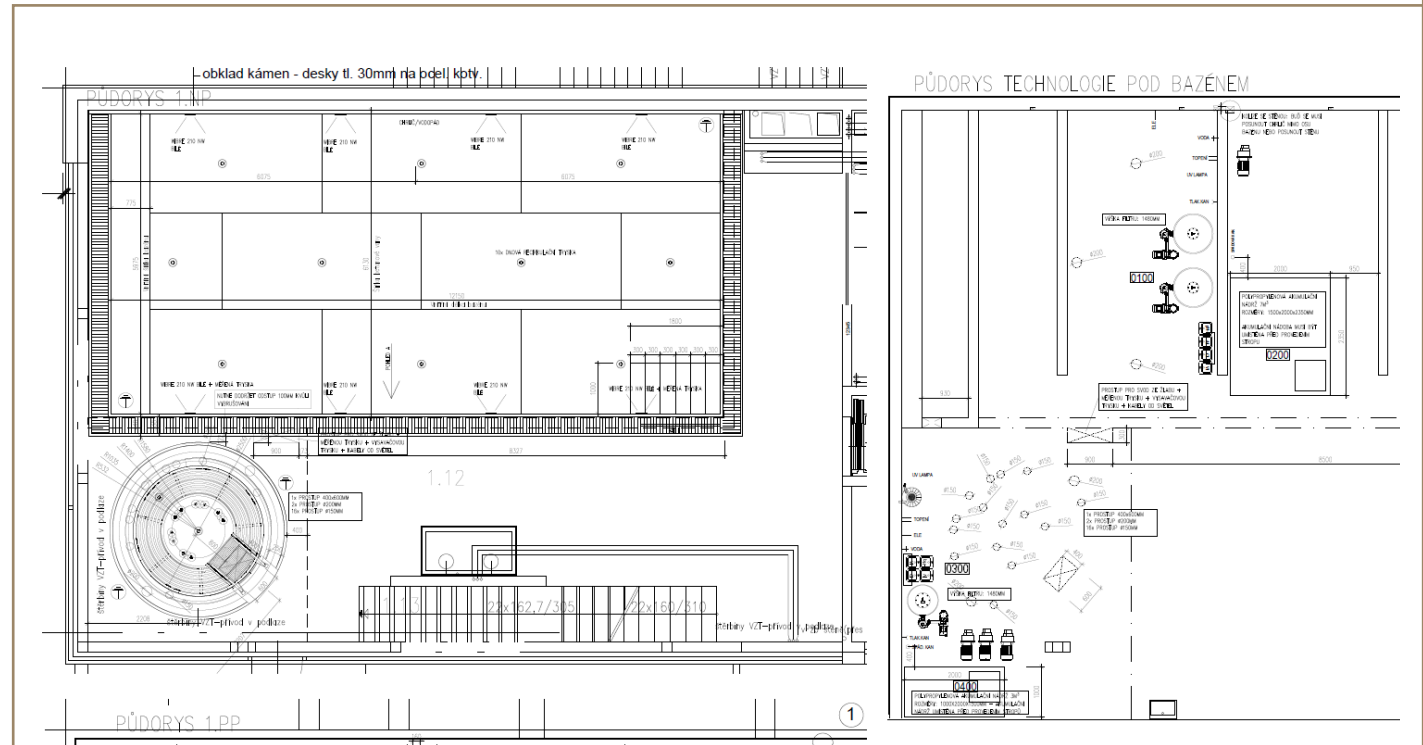

popis
návrh rozvrhnutia prízemnia wellness

pohľad
pôdorys


mierka
1:50

výkres č.
SP0275-00-03

UKÁŽKA PRVKOV WELLNESS




komerčná parná kabína
TAO s moderným
keramickým obkladom

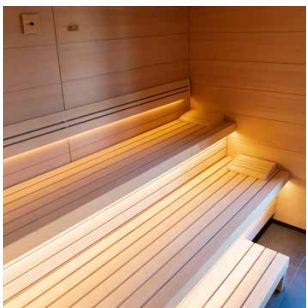

interiér komerčnej
fínskej sauny TAO
TRUST



nerezový Kneippov
chodník s dizajnovým
nástenným reliéfom

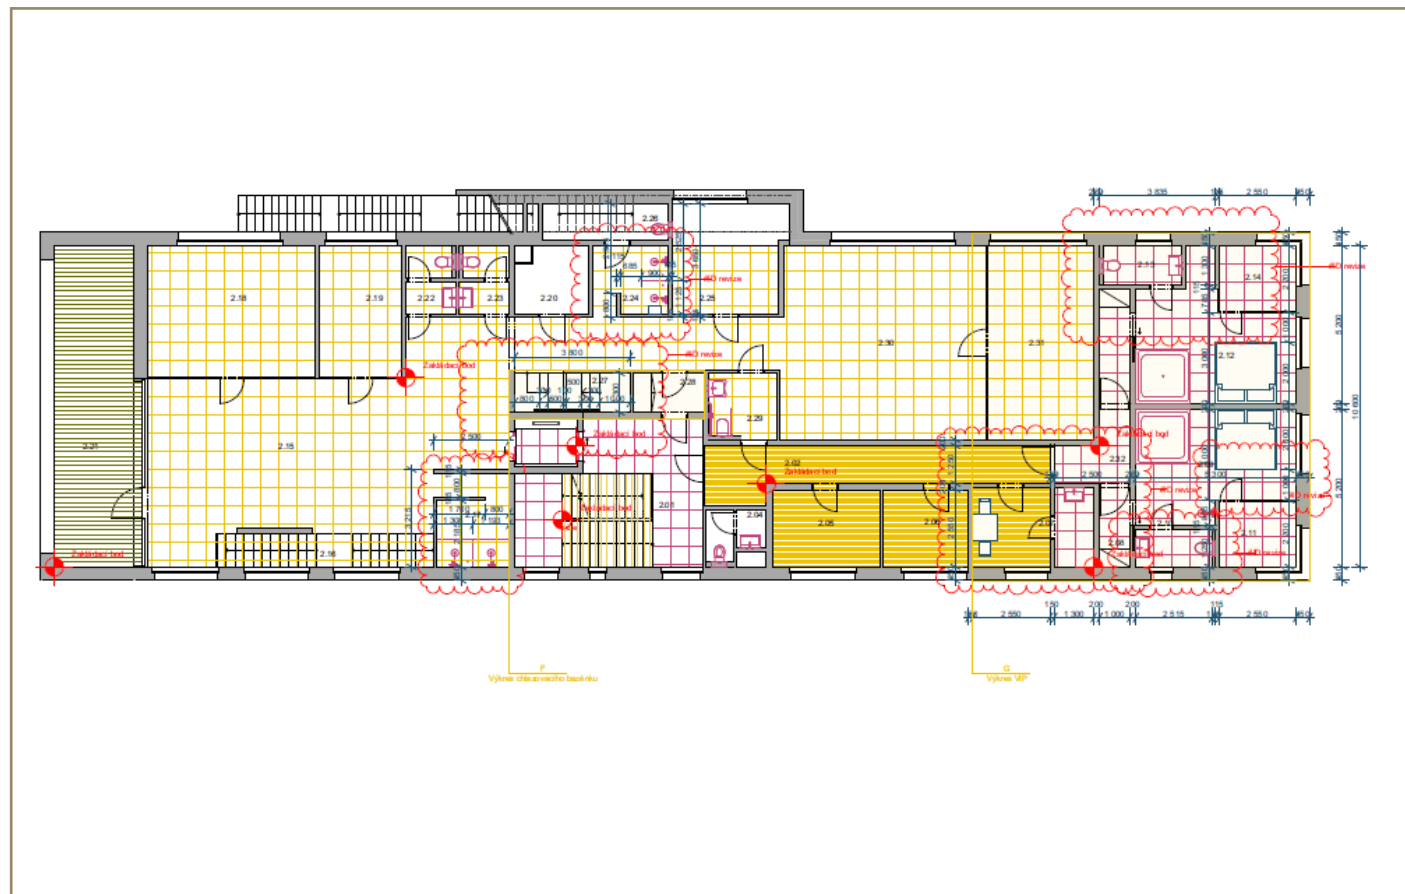

popis
návrh rozvrhnutia 2. poschodia wellness

pohľad
pôdorys

mierka
1:50

výkres č.
SP0275-00-04

PLAVECKÝ BAZÉN IMAGINOX


špecifikácia prelivový nerezový bazén 12,1x5,9 m
výbava:

- rovné schodisko s plným bokom a zákazkovým zábradlím
- napojenie na stenu s pieskovcovým obkladom pozdĺž dlhšej strany bazéna
- vodopád zabudovaný do steny
- LED osvetlenie
- cirkulačné trysky


UKÁŽKA PRVKOV WELLNESS




rovné schodisko
s nerezovým
zábradlím

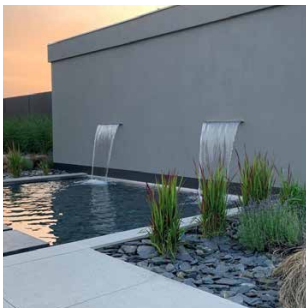

obdĺžnikový nástenný
vodopád

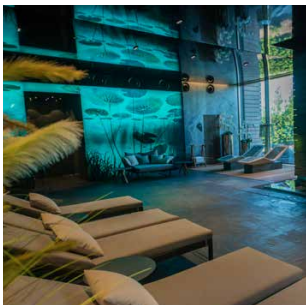

odpočinkové lehátko
do bazénovej haly

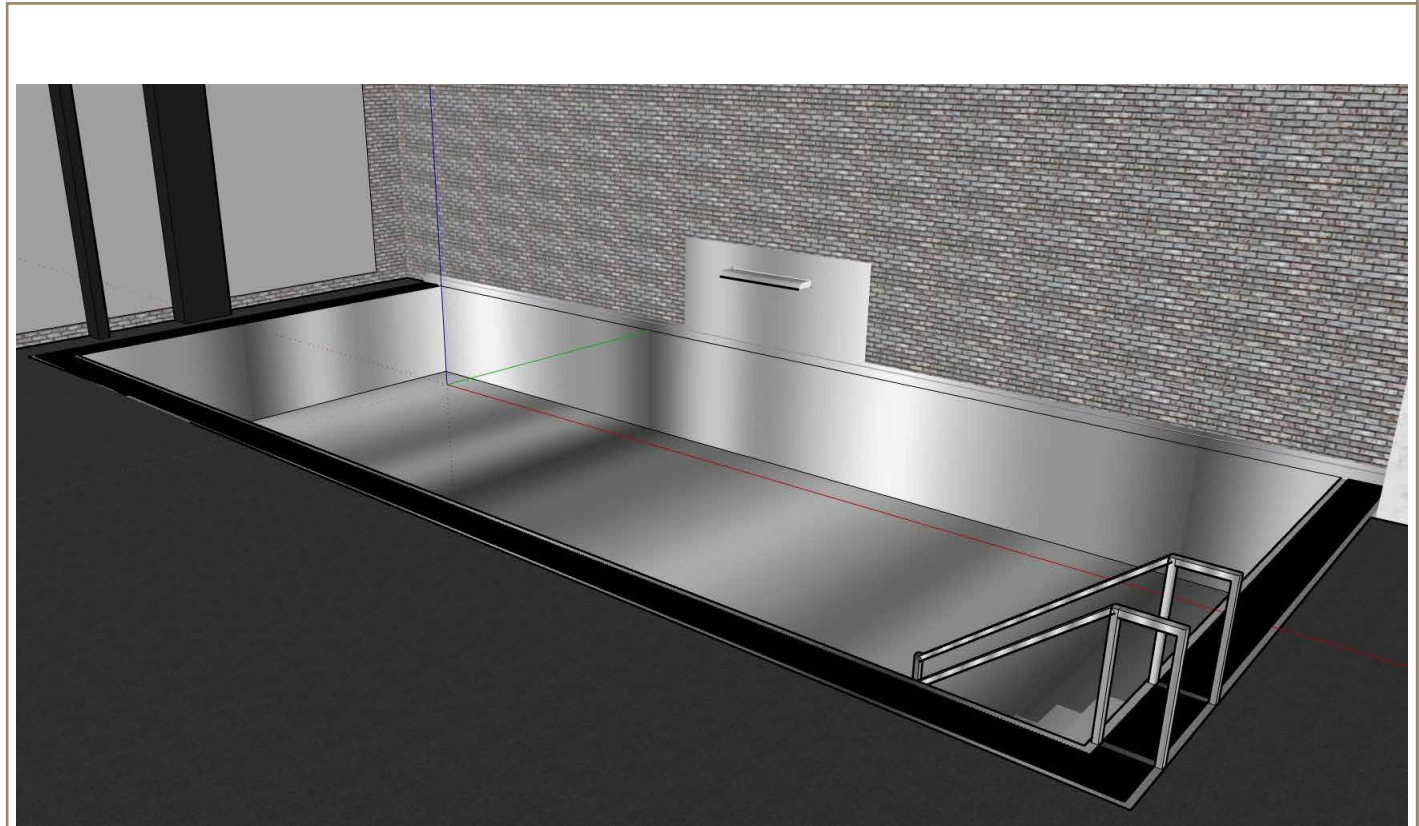

popis
nerezový plavecký bazén

pohľad
3D vizualizácia

mierka
/

výkres č.
/

KRUHOVÁ VÍRIVKA IMAGINOX

špecifikácia prelivová nerezová vírivka,
vnútorné \varnothing 2,5 m, vonkajšie \varnothing 3,1 m
kapacita 5 osôb

výbava:

- masážna rúrková lavica
- hydromasážne trysky
- LED osvetlenie
- cirkulačné trysky
- zákazkové schodisko

UKÁŽKA PRVKOV WELLNESS




vnútorná výbava
nerezovej vírivky
s RGB osvetlením



dizajnový prvok
v podobe okruhlíakov
zakrývajúcich
prelivový žlab



hydromasážne
lehátko s masážnymi
tryskami

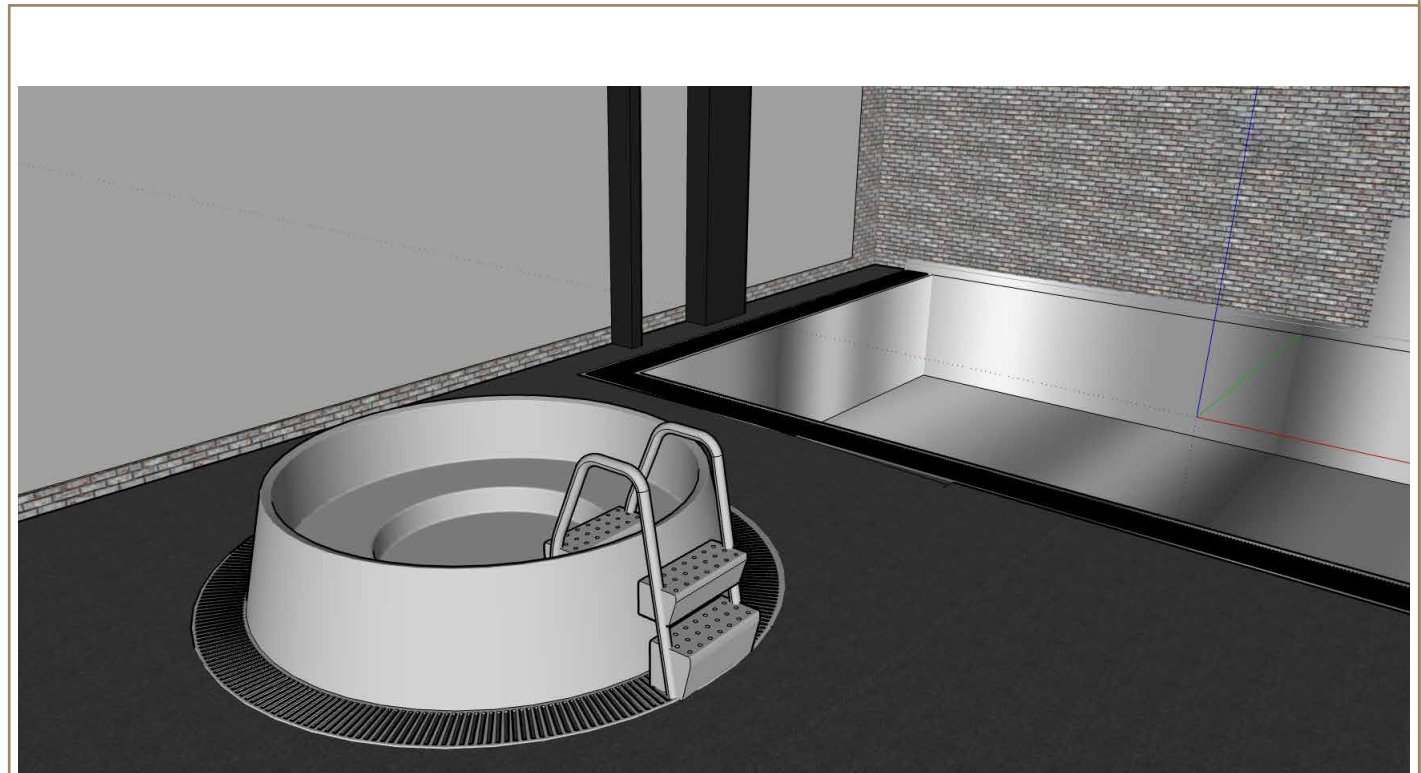

popis
nerezová prelivová vírivka

pohľad
3D vizualizácia

mierka
/

výkres č.
/

PARNÁ KABÍNA TAO


špecifikácia parný kúpeľ TAO 2,4x2 m
výbava:

- parogenerátor + vstrekovanie arómy
- vyhrievané 1stupňové lavice
- podsvietenie lavíc a výdychu pary


UKÁŽKA PRVKOV WELLNESS



dizajnová sprcha
v minimalistickej
čiernej

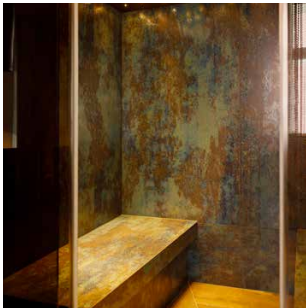

kvalitný kamenný
obklad s výrazným
žilkovaním

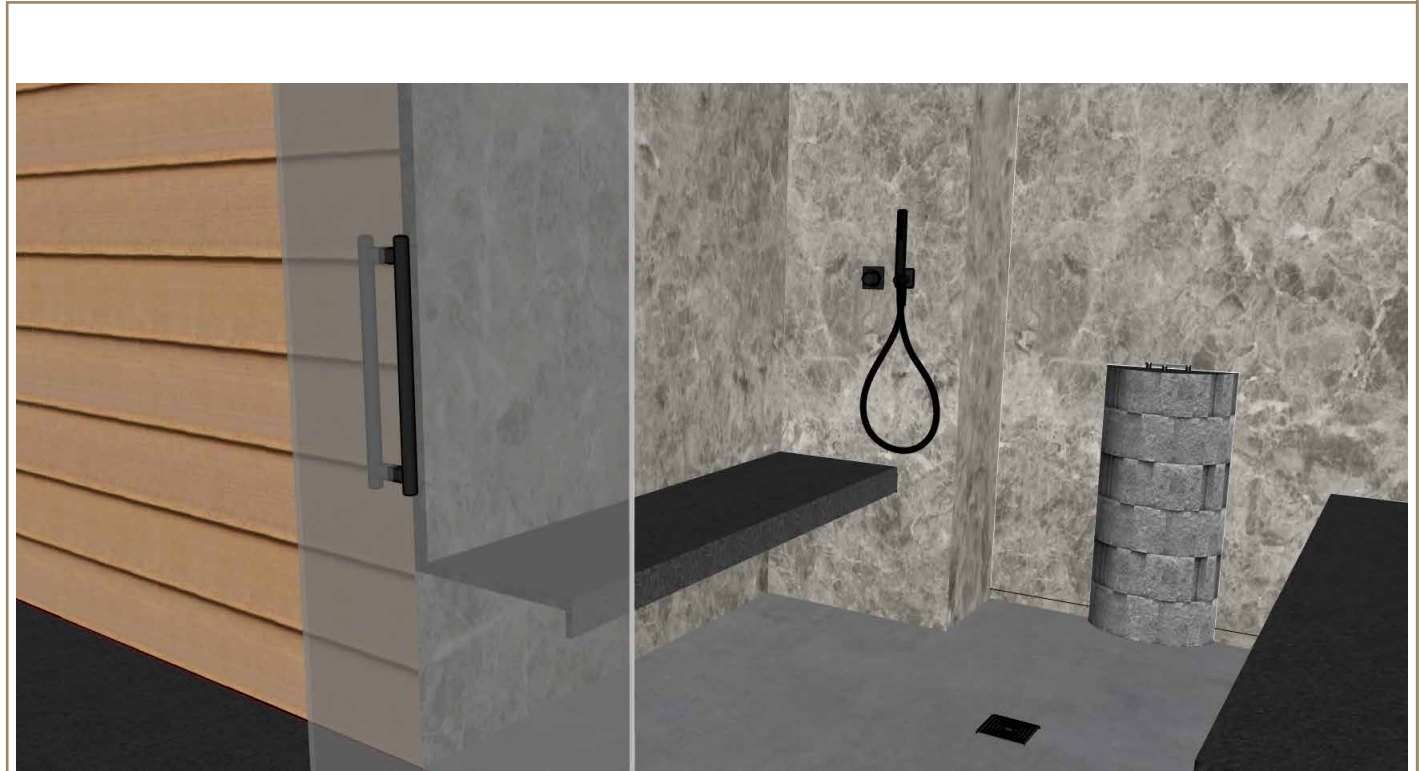

popis
interiér parnej kabíny

pohľad
3D vizualizácia

mierka
/

výkres č.
/

FÍNSKA SAUNOVÁ KABÍNA TAO

špecifikácia finska sauna TAO TRUST 5,4x5,3 m
s usporiadaním „kupé“, lavicami v 3 úrovniach,
vhodná pre komerčné saunové rituály

UKÁŽKA PRVKOV WELLNESS



saunové kachle
s finskymi olivovými
kameňmi



dizajnové saunové
doplňky radu TRUST



obkladové drevo
- kartáčovaný
thermosmrek



popis
interiér saunovej kabíny TRUST

pohľad
3D vizualizácia


mierka
/

výkres č.
/


KNEIPPOV CHODNÍK IMAGINOX

špecifikácia nerezový obdĺžnikový Kneippov chodník
2,8x0,7 m so štyrmi bazénikmi, tmavými
a svetlými okruhliakmi a sugestívnym
podsvietením


UKÁŽKA PRVKOV WELLNESS

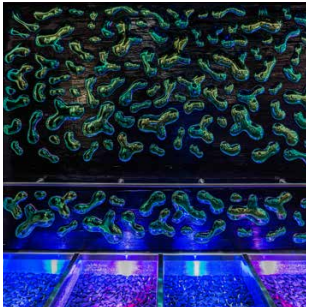

dizajnová nástenná
aplikácia so zábradlím
pozdĺž chodníka

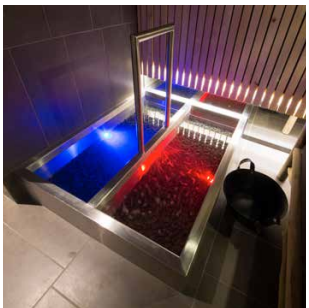

sugestívne
podsvietenie horúcich
a chladných bazénikov

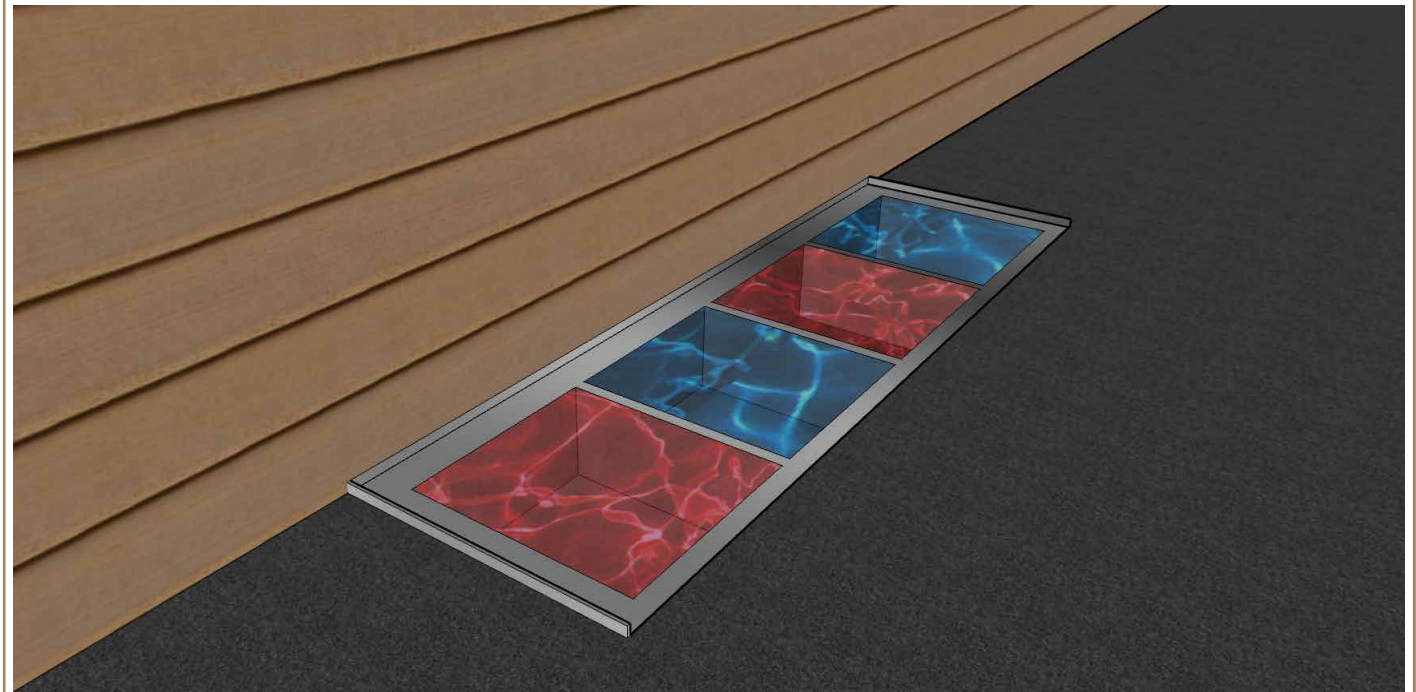

popis
nerezový Kneippov chodník pri stene

pohľad
3D vizualizácia

mierka
/

výkres č.
/

INŠPIRÁCIA - HORSKÉ WELLNESS

